

Součástí urbanistického návrhu obytného celku je velkoryse pojatá výsadba vzrostlé vegetace. Pro jednotlivé stromy a skupiny keřů je vyčleněn dostatečný prostor a zajištěny podmínky pro jejich pěstování.


Jako součást budoucího moderně koncipovaného obytného souboru v lokalitě Jiráskova v Napajedlích je navržen krajinářky upravený polyfunkční prostor - nový park. Park je navržen v souladu s myšlenkou vybudovat veřejně využitelné prostranství jako nezbytnou součást sídliště vysokého standardu navrhovaného moderního bydlení a navýšit obytný komfort nového sídliště. Park bude v první řadě využíván novými obyvateli, ale i veřejností z okolí, ke krátkodobé rekreaci, sportu a setkávání a bude plnit také další požadované krajinotvorné funkce. Jeho význam by měl být mimo jiné vodohospodářský, půdo-ochranný, hygienický a obecně esteticko-krajinářský. Řešení nevyžaduje nový přívod energie a jinou technickou infrastrukturu a umožňuje „etapovitost“ realizace a postupnost výstavby parku. Jednotlivé jeho komponenty budou na sebe prakticky věcně a technicky nezávislé. Předpokládáme zde také postupné využití hmot zeminy a kamenů získaných výkopy při výstavbě obytného souboru.

Park je navržen výrazově uceleně a jednotně. Bude mít charakter přírodní, extenzivní. Důraz bude kladen na soulad s okolní krajinou. Plocha parku bude modelována do povlovných terénních tvarů v přiměřeném měřítku, terénních vln, valů, kopečků, rovinných ploch a sníženin. Na severní straně bude park oddělen modelacemi od vnějšího okolí a pocitově přikloněn k novému sídlišti. Vnitřní prostor budoucího parku zůstane podélně volný a přehledný. Travnaté plochy poblíž jednotlivých aktivit budou udržovány intenzivněji, převážná část ploch bude udržována jako květnatá louka. Území je propojeno pěšinami. Park bude na vhodných a vybraných místech vybaven plochami pro sport, hru dětí a společenského vyžití. Dále pak vyhlídkami, mobiliářem všeho druhu, tematicky je zde také situována rozhledna, vyhlídky do krajiny a údolí Moravy atd. Přístup do parku od sídliště je vyřešen příčnými přístupovými chodníky - prodloužením komunikací sídliště. Koryto potoka bude překonáváno jednoduchými lávkami. Jednotlivé prvky atrakce jsou zamýšleny flexibilně a je uvažováno s možností adaptace vybavení parku na aktuální potřeby jeho využívání po čas měnícího se „života“ obytného souboru.

Ing. Václav Babka



0m 10m
situace , M 1: 500

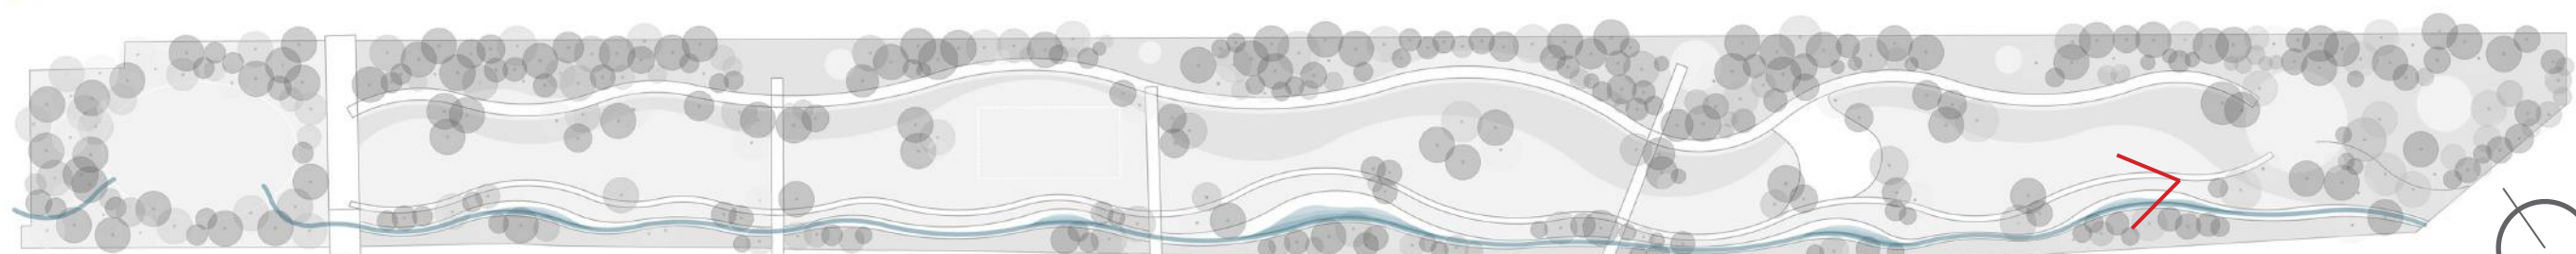

perspektiVa


Napajedla - studie parku u obytného souboru

Investor: BERGAMA 70 a.s., 763 61 Napajedla, Květkovická 1527

Autor: Ateliér zahradní a krajinářské architektury Sender - Babka

Václav Babka, Petra Dvořáková

1/2015

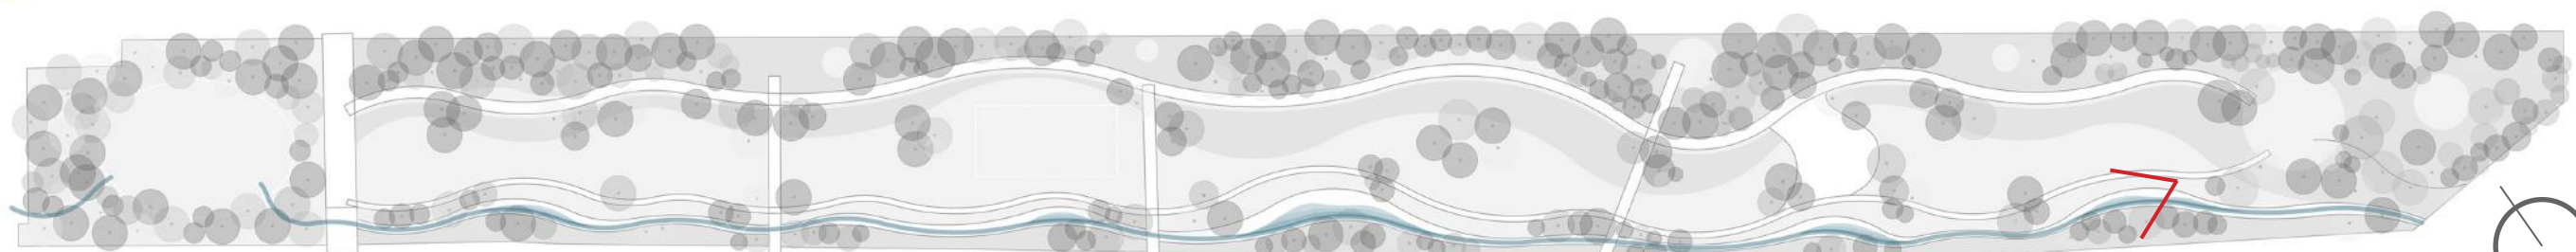

perspektiVa

Napajedla - studie parku u obytného souboru

Investor: BERGAMA 70 a.s., 763 61 Napajedla, Květkovická 1527

Autor: Ateliér zahradní a krajinářské architektury Sender - Babka

Václav Babka, Petra Dvořáková

1/2015



PŘÍKLADY - DĚTSKÁ HŘIŠTĚ

Napajedla - studie parku u obytného souboru
Investor: BERGAMA 70 a.s., 763 61 Napajedla, Květkovická 1527
Autor: Ateliér zahradní a krajinářské architektury Sender - Babka
Václav Babka, Petra Dvořáková
1/2015



PŘÍKLADY - VODNÍ TOK

Napajedla - studie parku u obytného souboru

Investor: BERGAMA 70 a.s., 763 61 Napajedla, Květkovická 1527

Autor: Ateliér zahradní a krajinářské architektury Sendler - Babka

Václav Babka, Petra Dvořáková

1/2015



PŘÍKLADY - LOUKY

Napajedla - studie parku u obytného souboru

Investor: BERGAMA 70 a.s., 763 61 Napajedla, Květkovická 1527

Autor: Ateliér zahradní a krajinářské architektury Sender - Babka

Václav Babka, Petra Dvořáková

1/2015



PŘÍKLADY - MÍSTO SHLEDÁNÍ, OHNIŠTĚ


Napajedla - studie parku u obytného souboru

Investor: BERGAMA 70 a.s., 763 61 Napajedla, Kvítkovická 1527

Autor: Ateliér zahradní a krajinářské architektury Sender - Babka

Václav Babka, Petra Dvořáková

1/2015

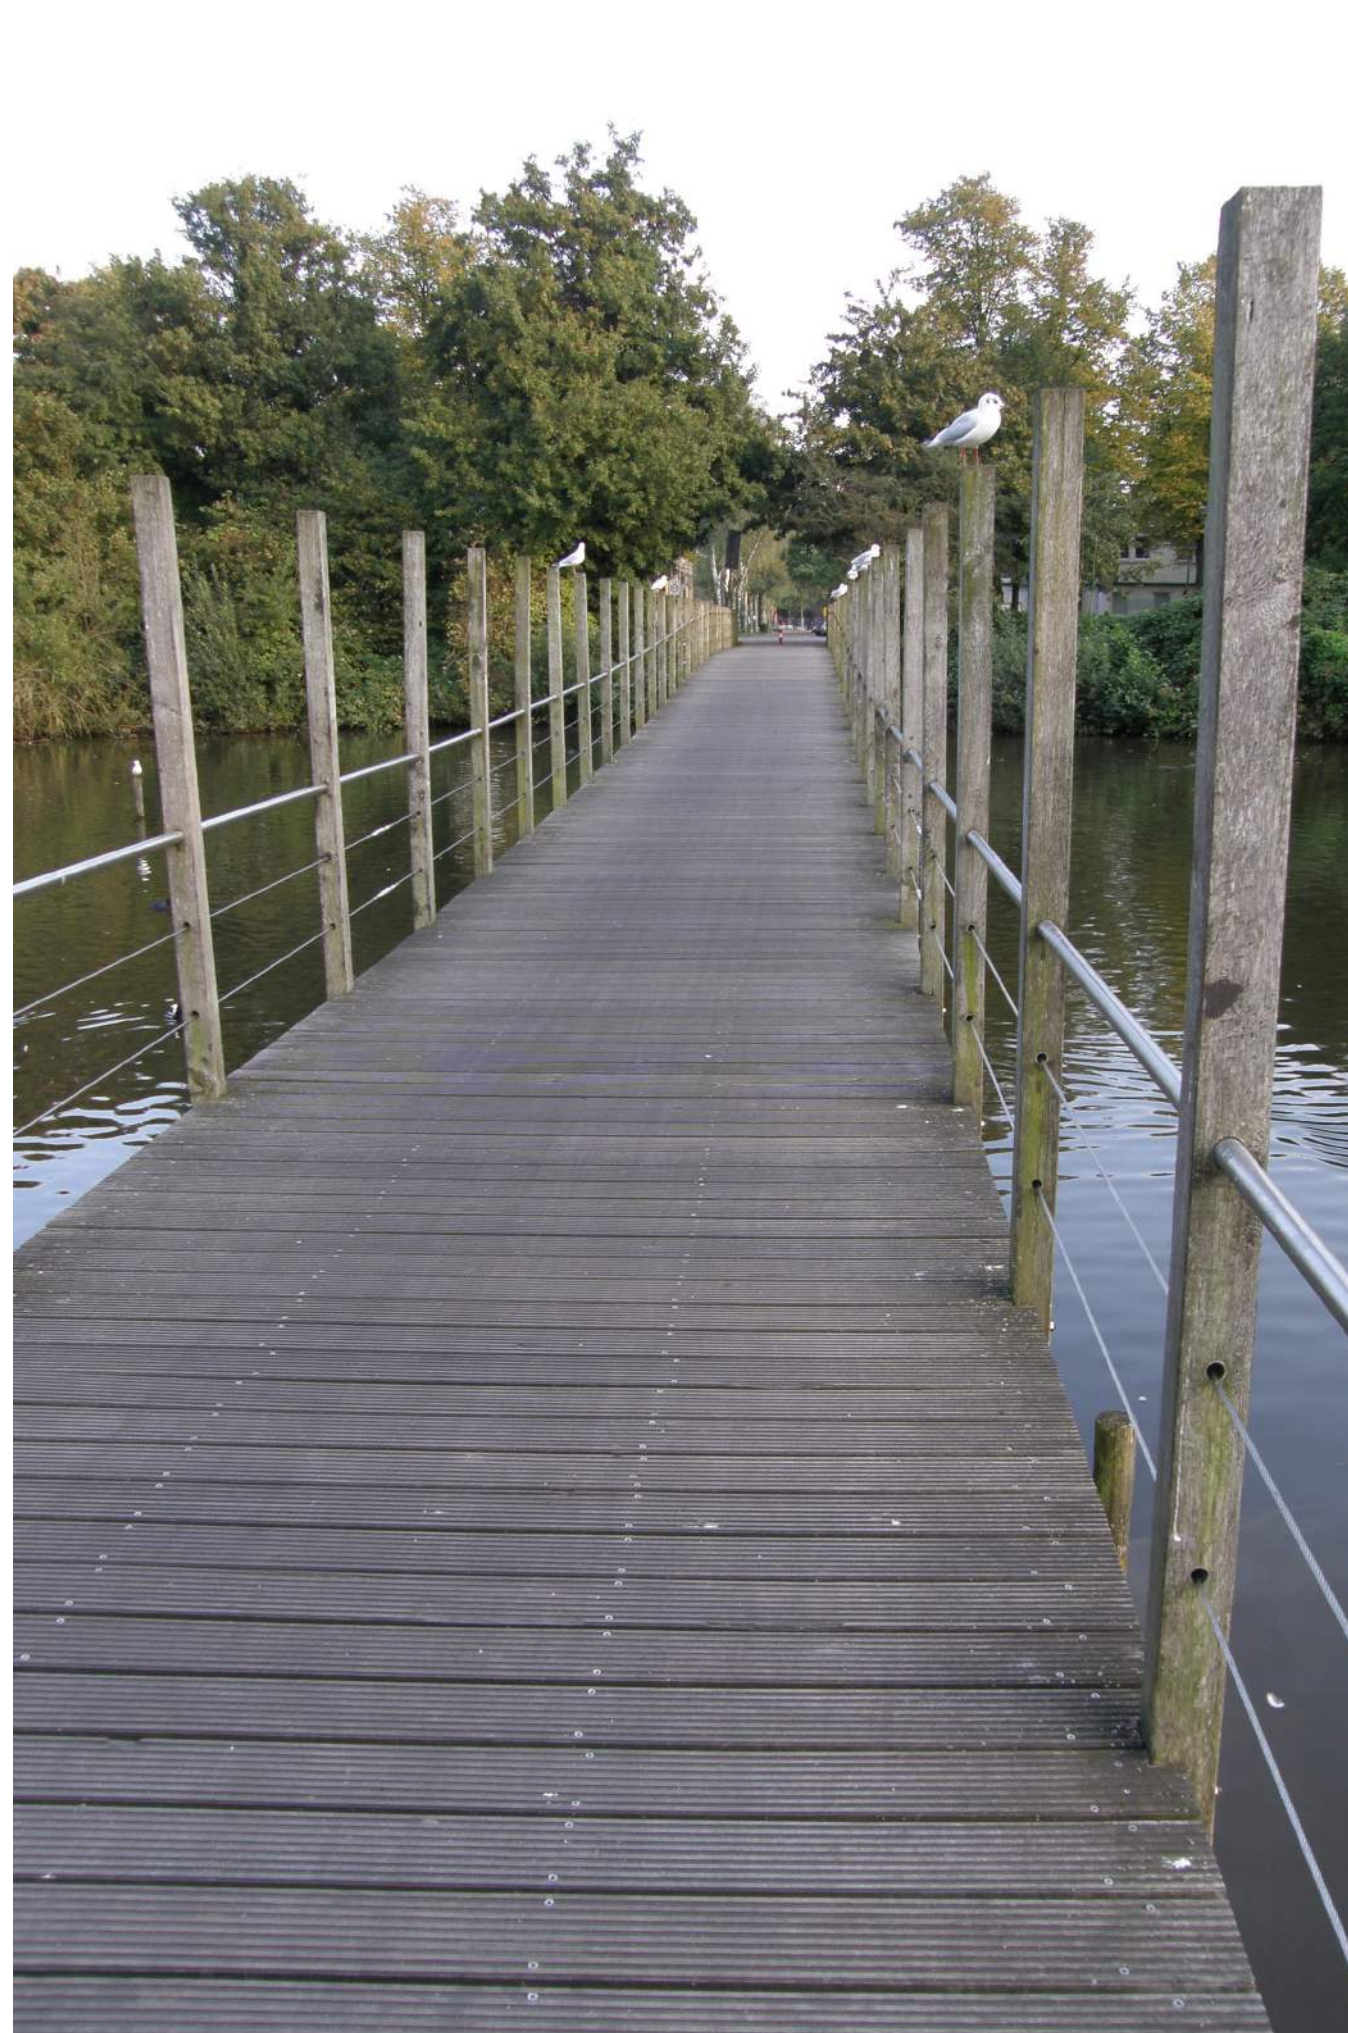

PŘÍKLADY - MOSTY

Napajedla - studie parku u obytného souboru

Investor: BERGAMA 70 a.s., 763 61 Napajedla, Kvítkovická 1527

Autor: Ateliér zahradní a krajinářské architektury Sender - Babka


Václav Babka, Petra Dvořáková

1/2015



PŘÍKLADY - VYBAVENÍ

Napajedla - studie parku u obytného souboru
Investor: BERGAMA 70 a.s., 763 61 Napajedla, Květkovická 1527
Autor: Ateliér zahradní a krajinářské architektury Sender - Babka
Václav Babka, Petra Dvořáková
1/2015

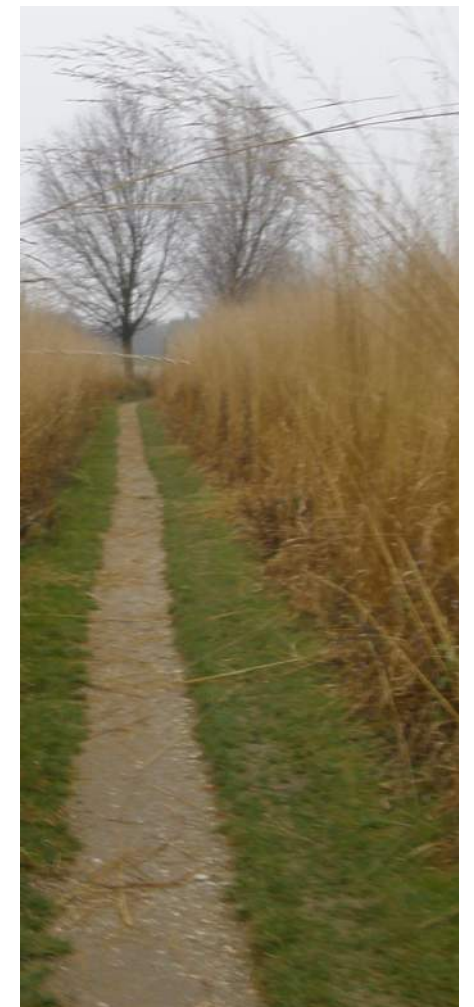

PŘÍKLADY - VEGETACE

Napajedla - studie parku u obytného souboru

Investor: BERGAMA 70 a.s., 763 61 Napajedla, Kvítkovická 1527

Autor: Ateliér zahradní a krajinářské architektury Sender - Babka


Václav Babka, Petra Dvořáková

1/2015



PŘÍKLADY - TERÉN A CESTY

Napajedla - studie parku u obytného souboru
Investor: BERGAMA 70 a.s., 763 61 Napajedla, Květkovická 1527
Autor: Ateliér zahradní a krajinářské architektury Sender - Babka
Václav Babka, Petra Dvořáková
1/2015

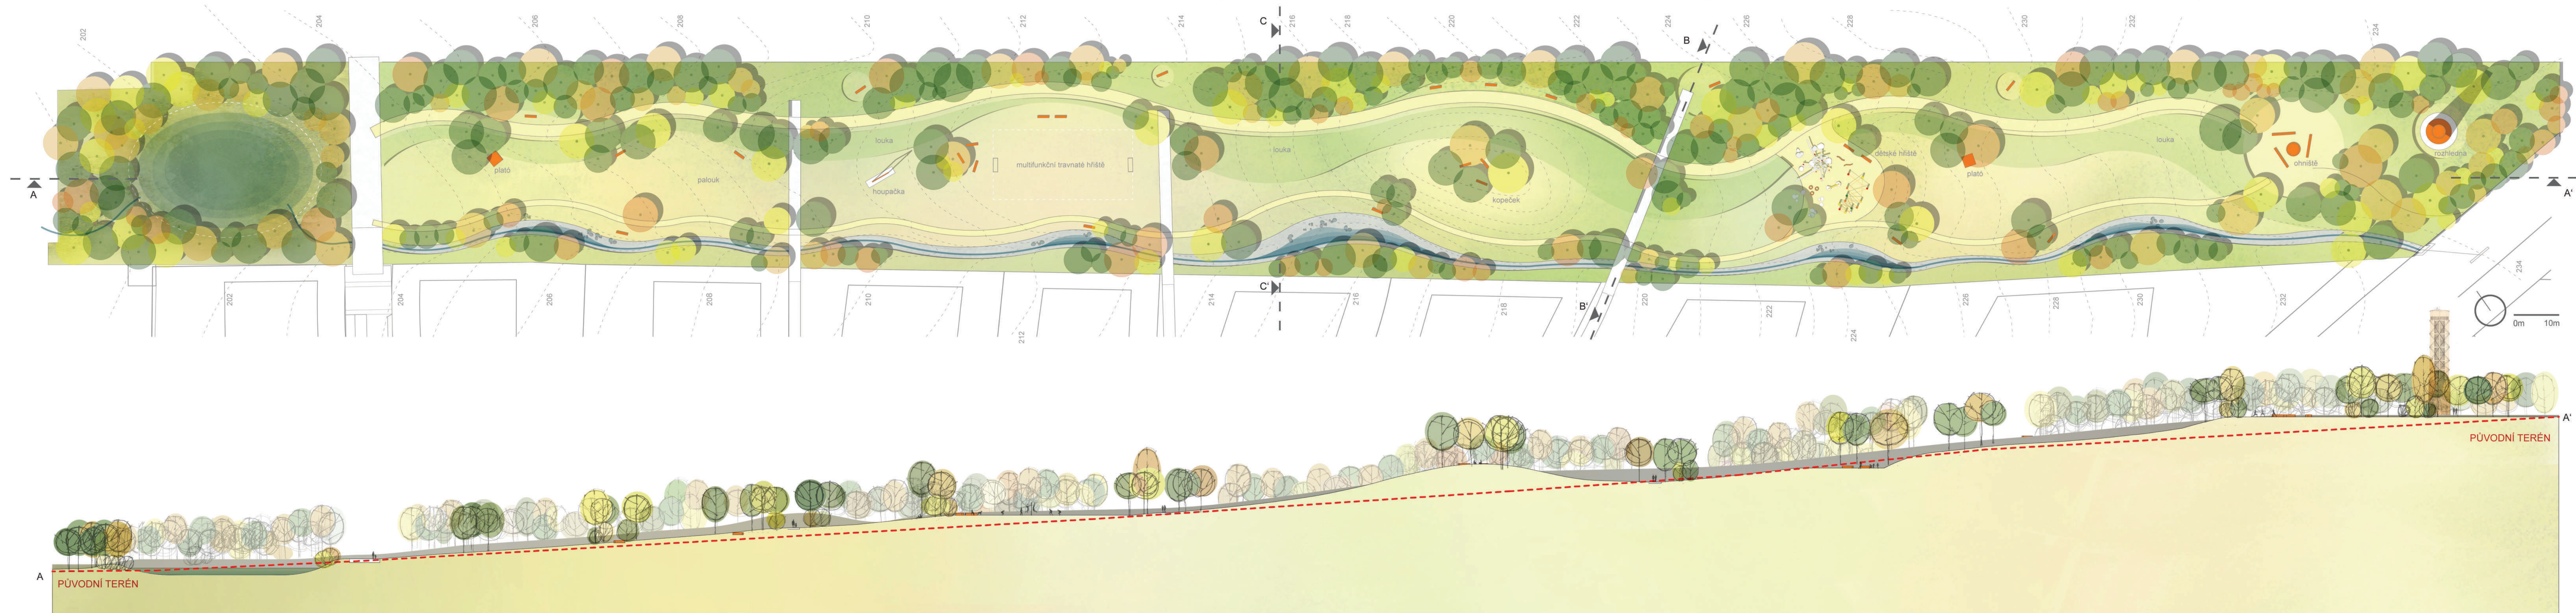

SITUACE A ŘEZ AA', M 1: 500